


soluzione 3

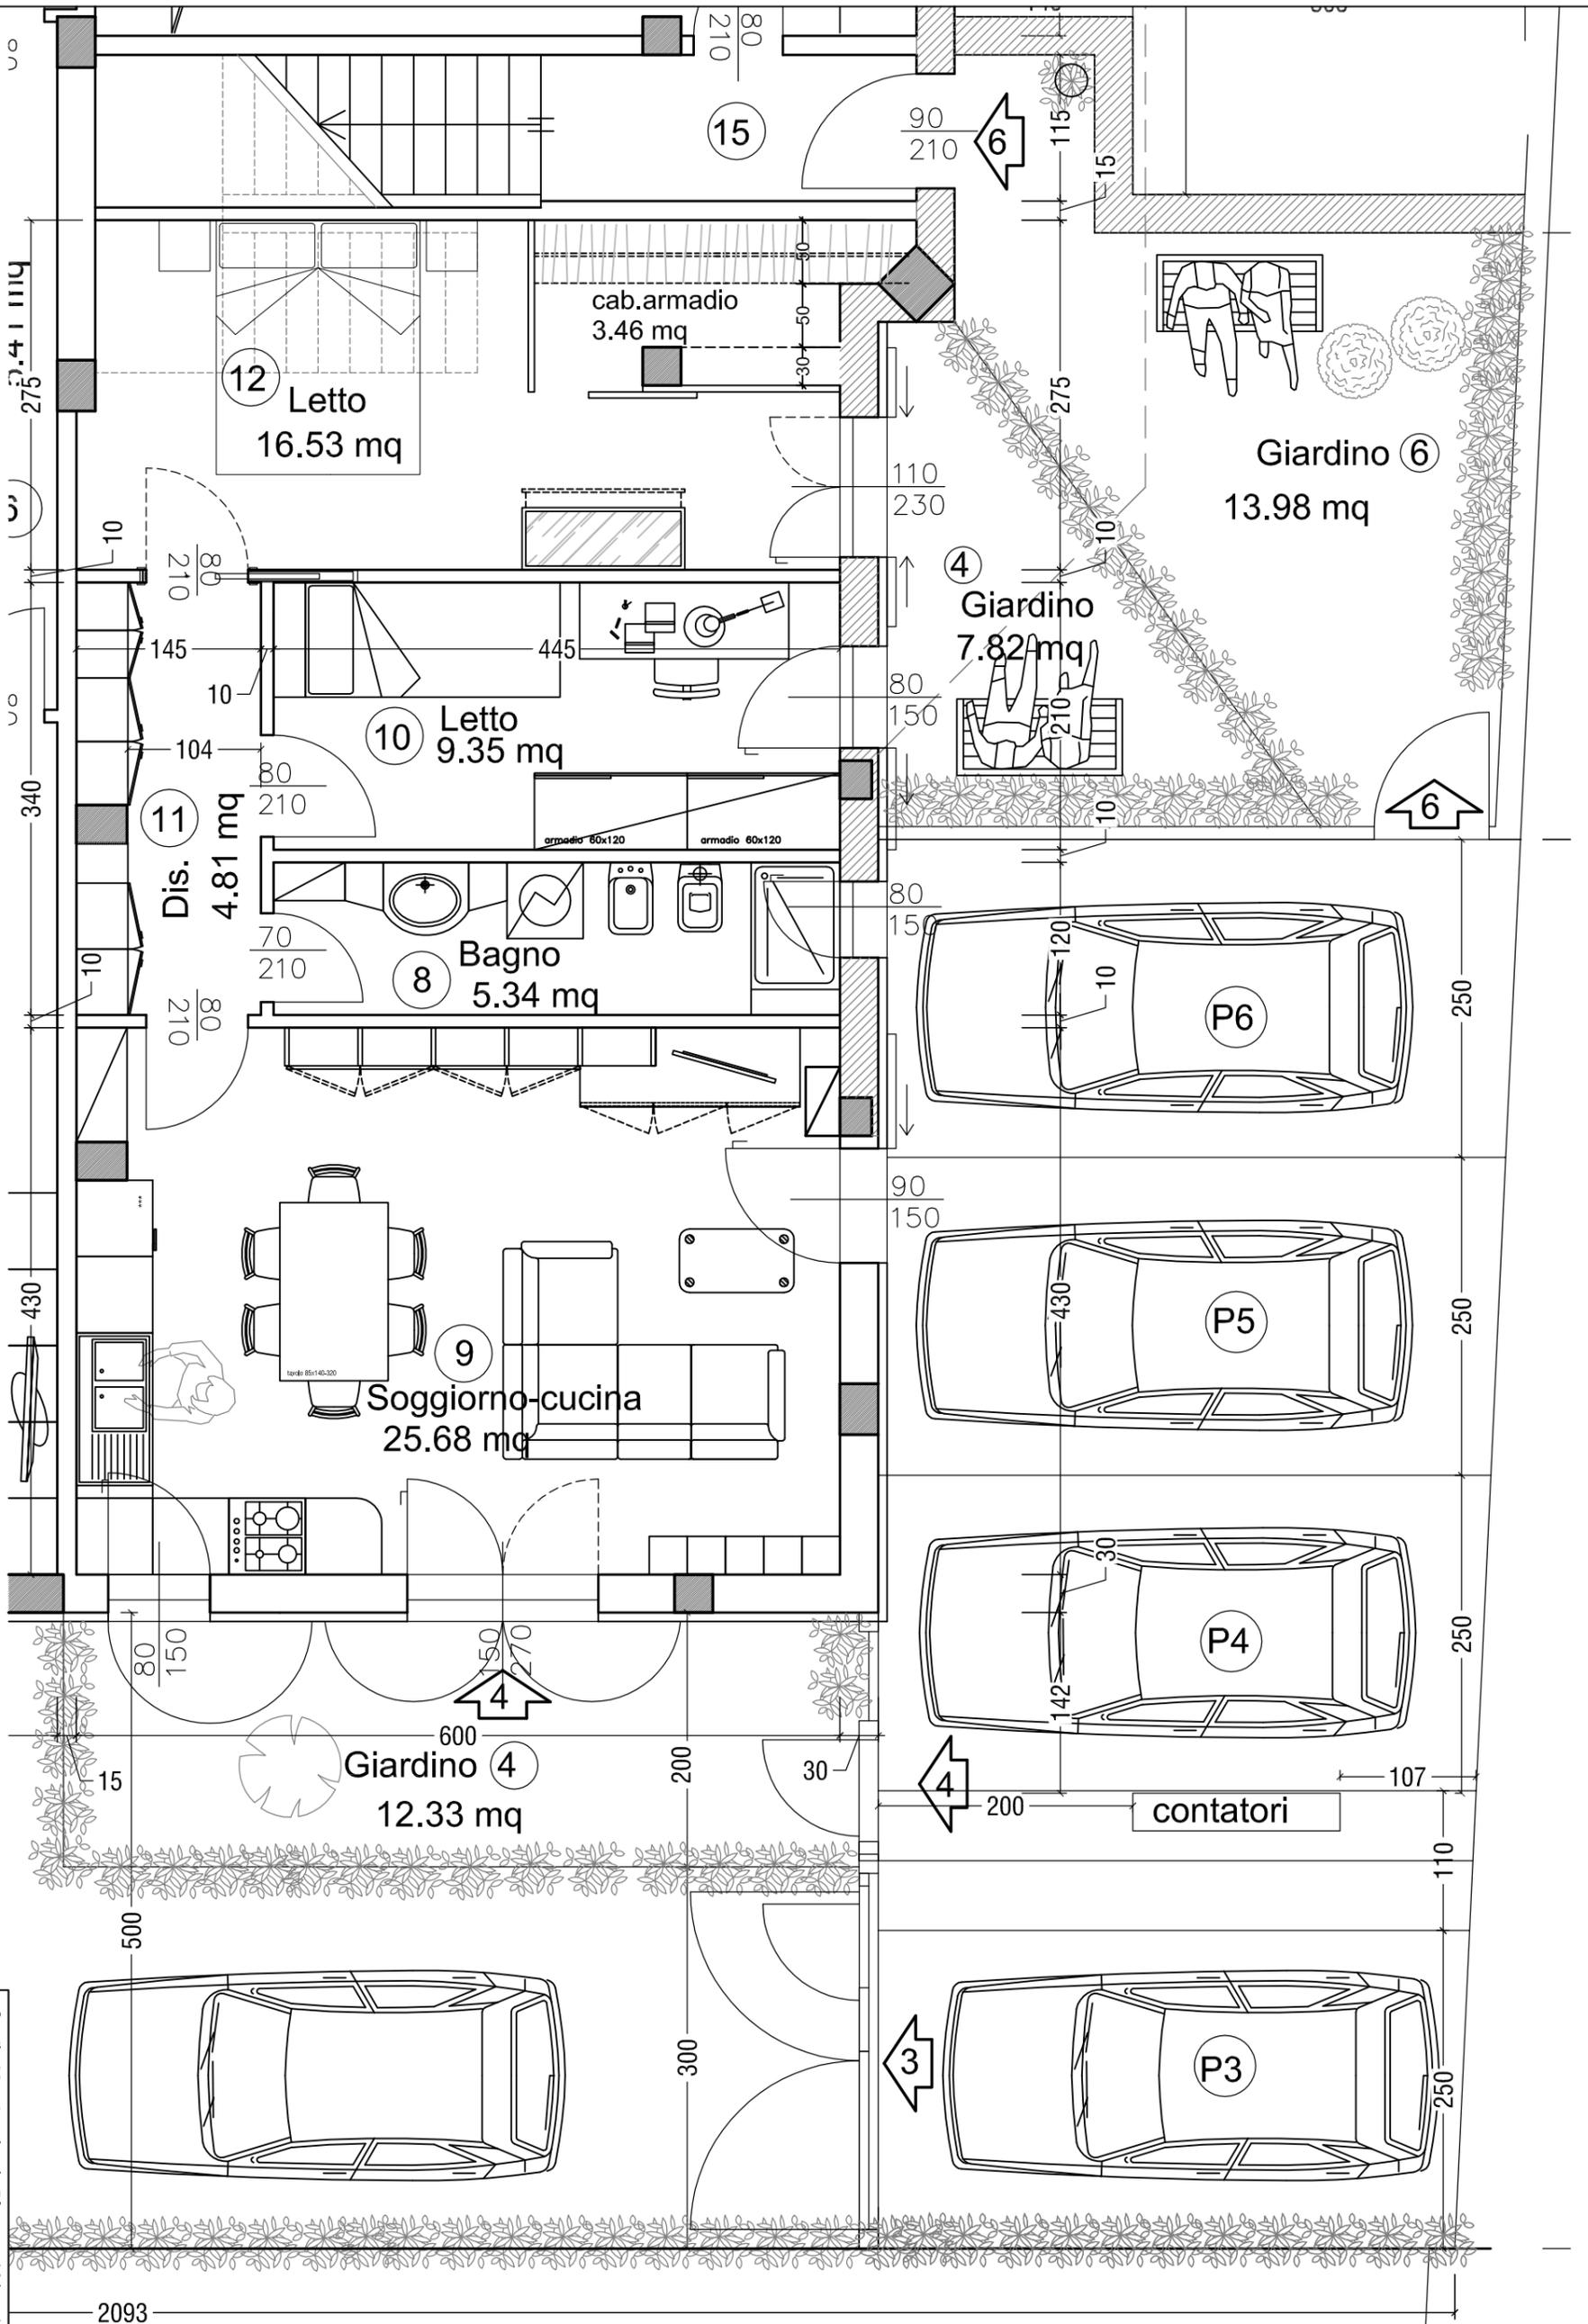

Studio Monducci - via Bicocca 16/a - 40026 Imola BO - T.0542.640322 F.0542.647433 - monducci@studiomonducci.191.it	
<small>Questo disegno è di proprietà di Studio Monducci Non sono vietate le ristampe, le modifiche o la riproduzione, anche parziale, senza autorizzazione.</small>	
CLIENTE:	DATA: 29/04/2015
OGGETTO: U4-Rondinelli	FILE: ROLU_ARC_scheda2015_A.dwg
SCALA: 1:150	DISEGNATORE:
<small>Z.M. - RONDINELLI LULI&COSTRUZIONE NUOVO FABBRICATO/DISEGNI ARCHITETTONICI</small>	



soluzione 4



Studio Monducci - via Bicocca 16/a - 40026 Imola BO - T.0542.640322
 F.0542.647433 - monducci@studiomonducci.191.it

Questo disegno è di proprietà di Studio Monducci
 Non sono vietate la diffusione, la modifica o la riproduzione, anche parziale, senza autorizzazione.

CLIENTE :

OGGETTO: U4-Rondinelli


SCALA : 1:50

DATA: 29/04/2015

FILE: ROLU_ARC_scheda2015_A.dwg

DISEGNATORE:

Z.M. - R.RONDINELLI LULI&COSTRUZIONE NUOVO FABBRICATO/DISEGNI ARCHITETTONICI

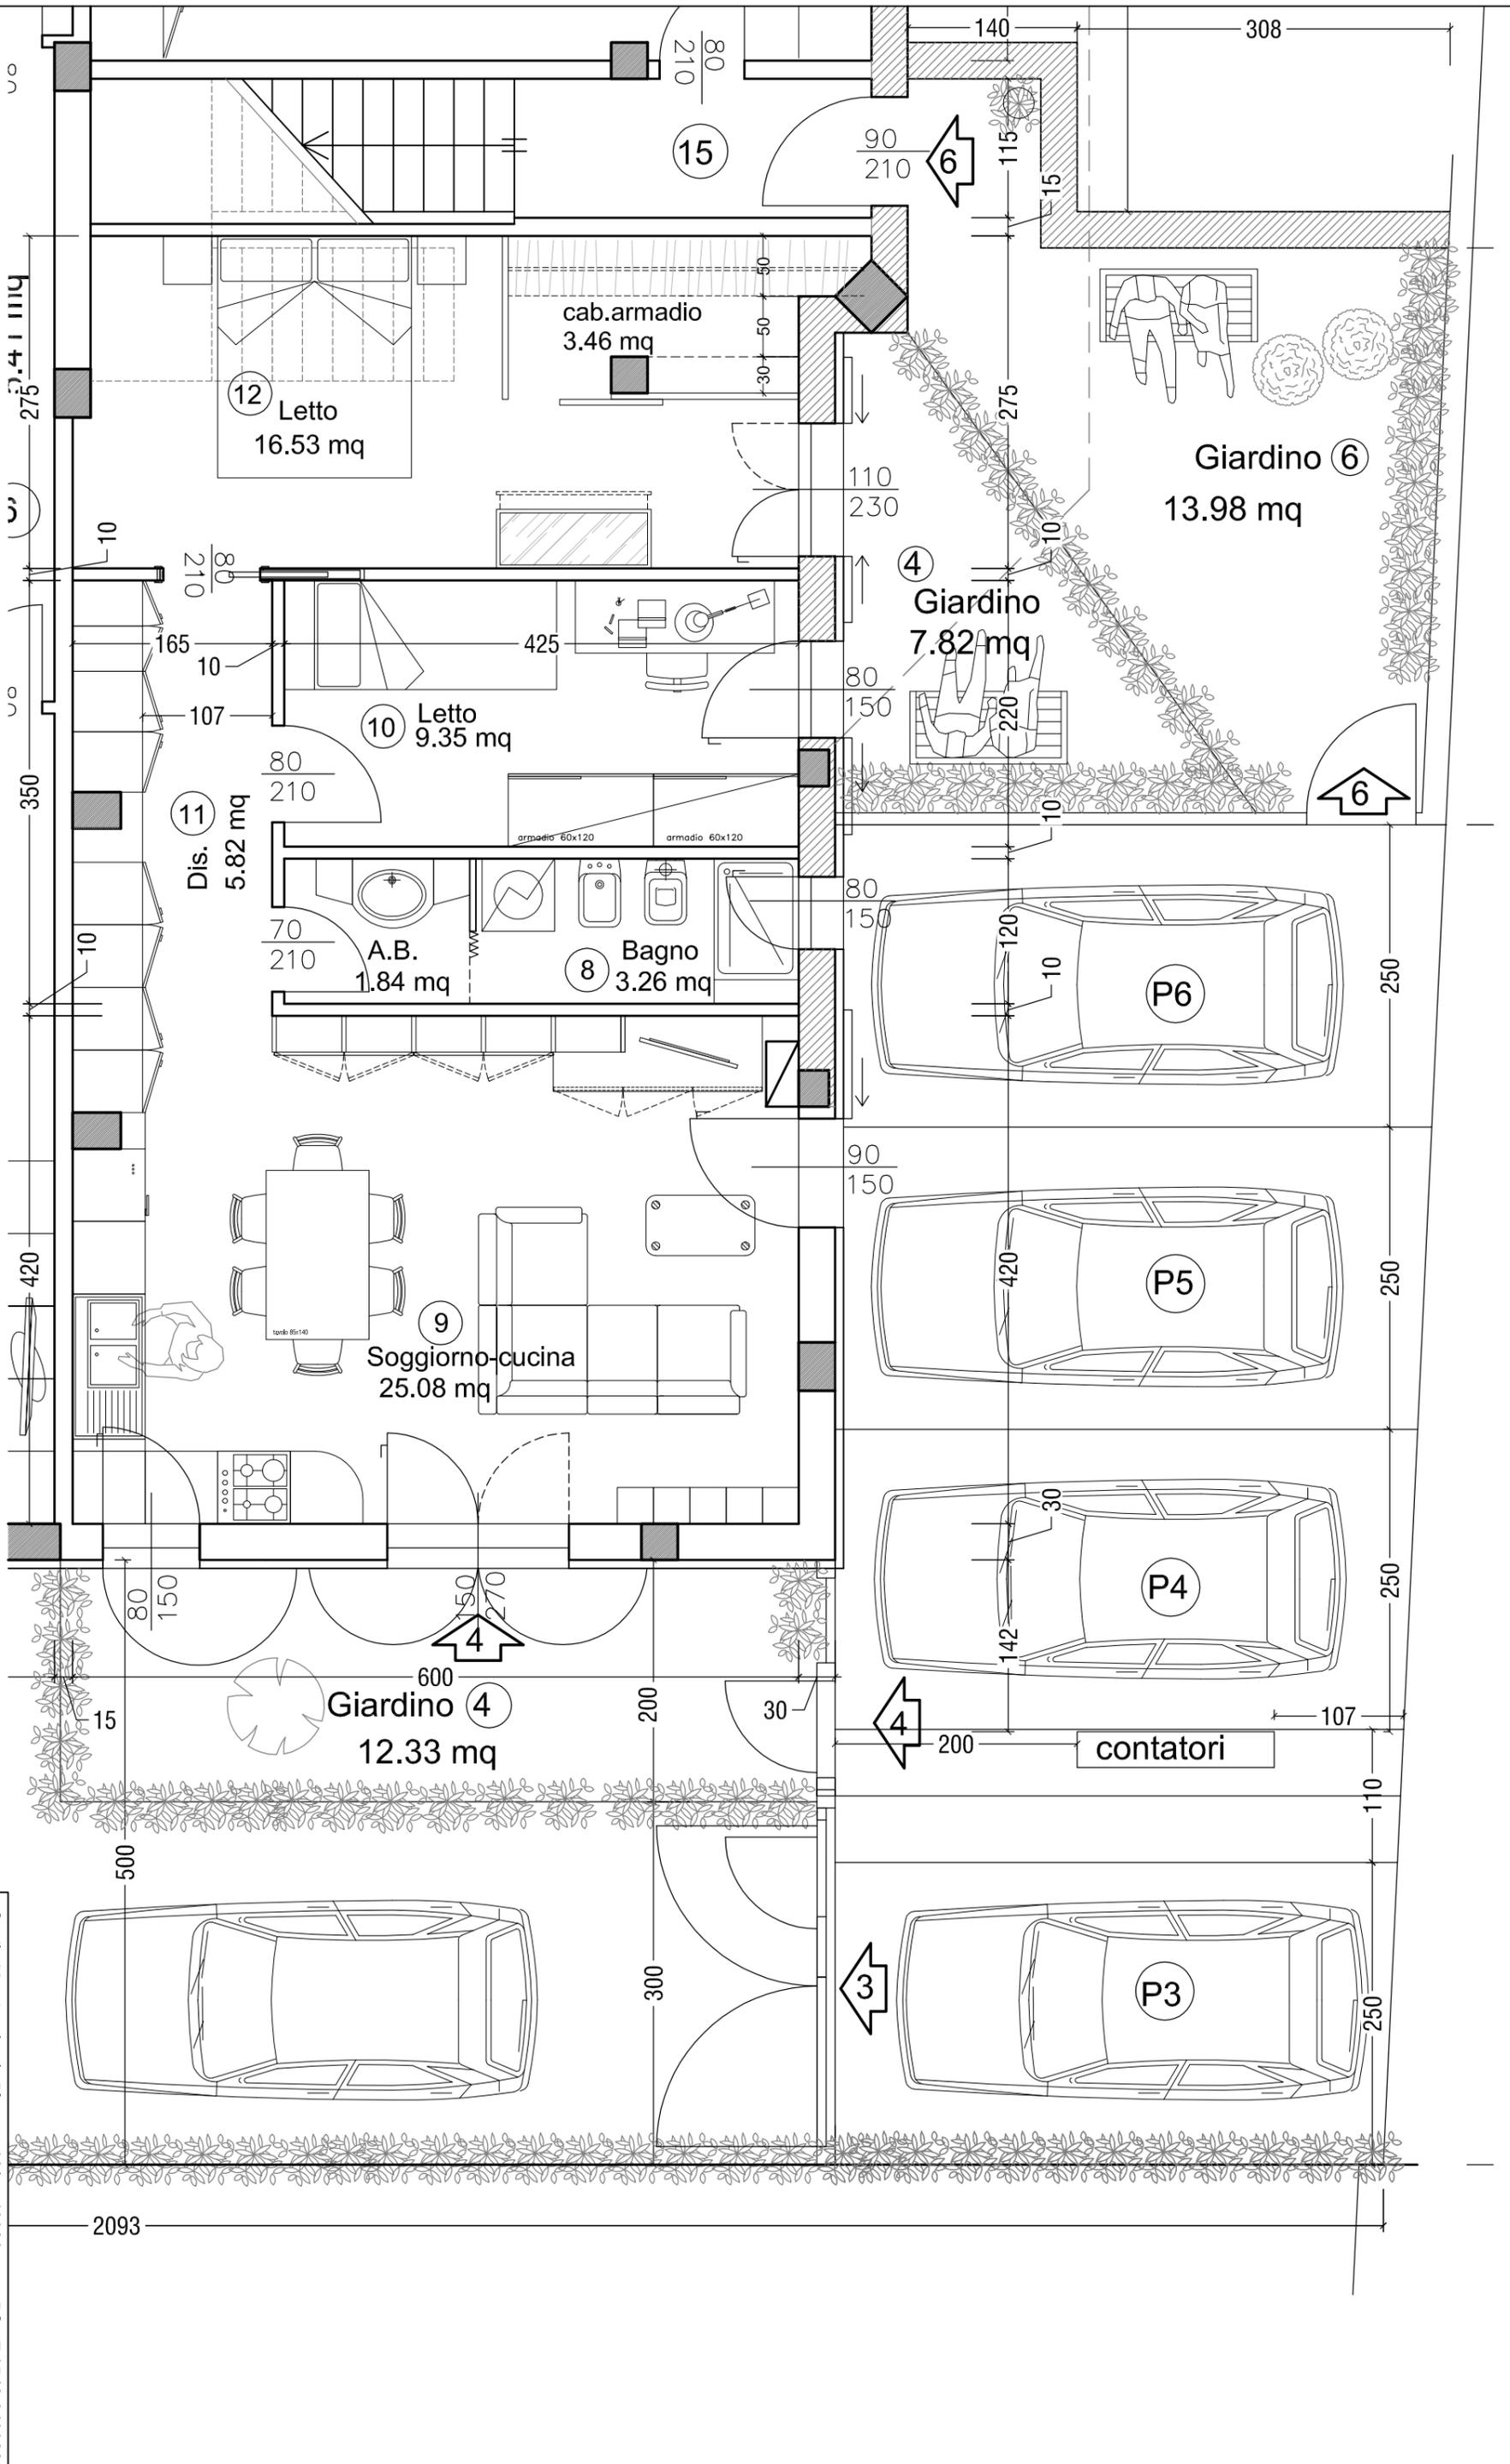

soluzione 5



Studio Monducci - via Bicocca 16/a - 40026 Imola BO - T.0542.640322
 F.0542.647433 - monducci@studiomonducci.191.it
 Questo disegno è di proprietà di Studio Monducci
 Non sono vietate la diffusione, la modifica o la riproduzione, anche parziale, senza autorizzazione.
 CLIENTE :
 OGGETTO : U4-Rondinelli
 DATA : 23/06/2015
 FILE : ROLU_ARC_scheda2015_A.dwg
 SCALA : 1:150
 DISEGNATORE :
 Z.M. - R.RONDINELLI LUIGICOSTRUZIONE NUOVO FABBRICATO.DISEGNIARCHITETTONICI